


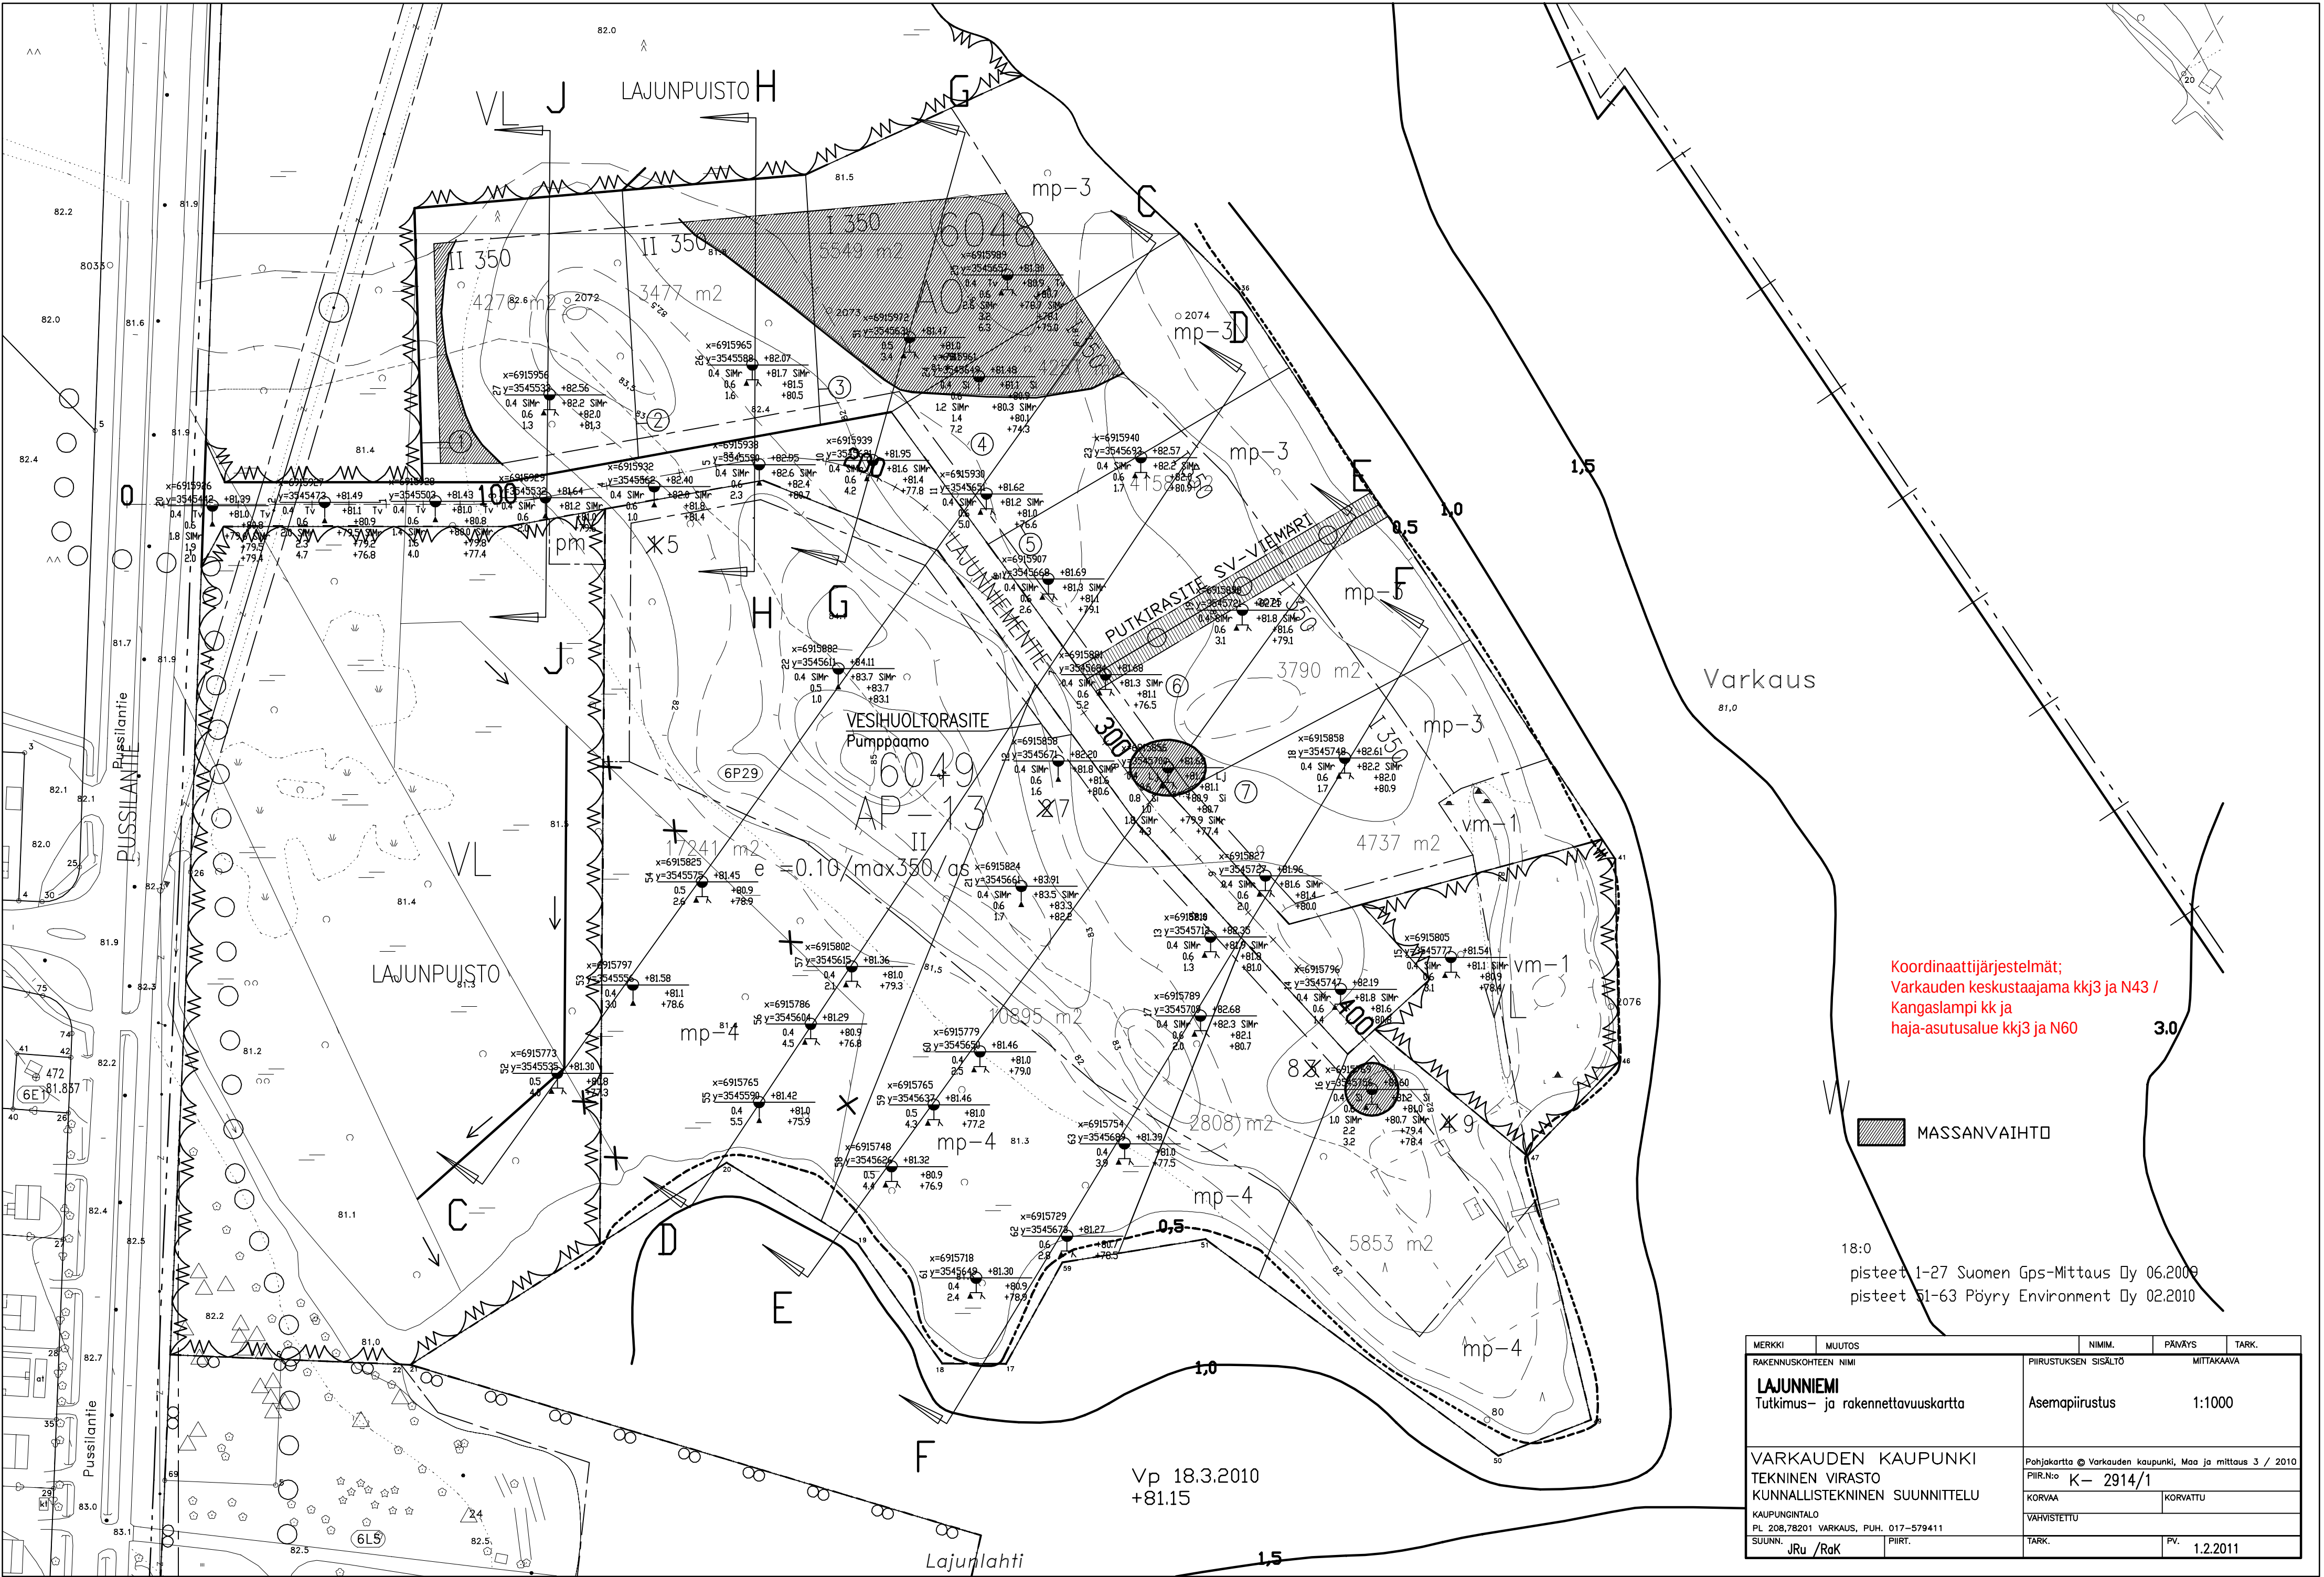

Koordinaattijärjestelmät;
Varkauden keskustaajama kkj3 ja N43 /
Kangaslampi kk ja
haja-asutusalue kkj3 ja N60

MASSANVAIHTO

18:0
pisteet 1-27 Suomen Gps-Mittaus Oy 06.2009
pisteet 51-63 Pöyry Environment Oy 02.2010

MERKKI	MUUTOS	NIMIM.	PÄIVÄYS	TARK.
RAKENNUSKOHTEE NIMI		PIIRUSTUKSEN SISÄLTÖ		MITTAKAAVA
LAJUNNIEMI		Asemapiirustus		1:1000
Tutkimus- ja rakennettavuuskartta				
VARKAUDEN KAUPUNKI		Pohjakartta © Varkauden kaupunki, Maa ja mittaus 3 / 2010		
TEKNINEN VIRASTO		PIIR.No K- 2914/1		
KUNNALLISTEKNINEN SUUNNITTELU		KORVAA		KORVATTU
KAUPUNGINTALO		VAHVISTETTU		
PL 208,78201 VARKAUS, PUH. 017-579411		TARK.		PV.
SUUNN. JRu /RaK		PIIRT.		1.2.2011