


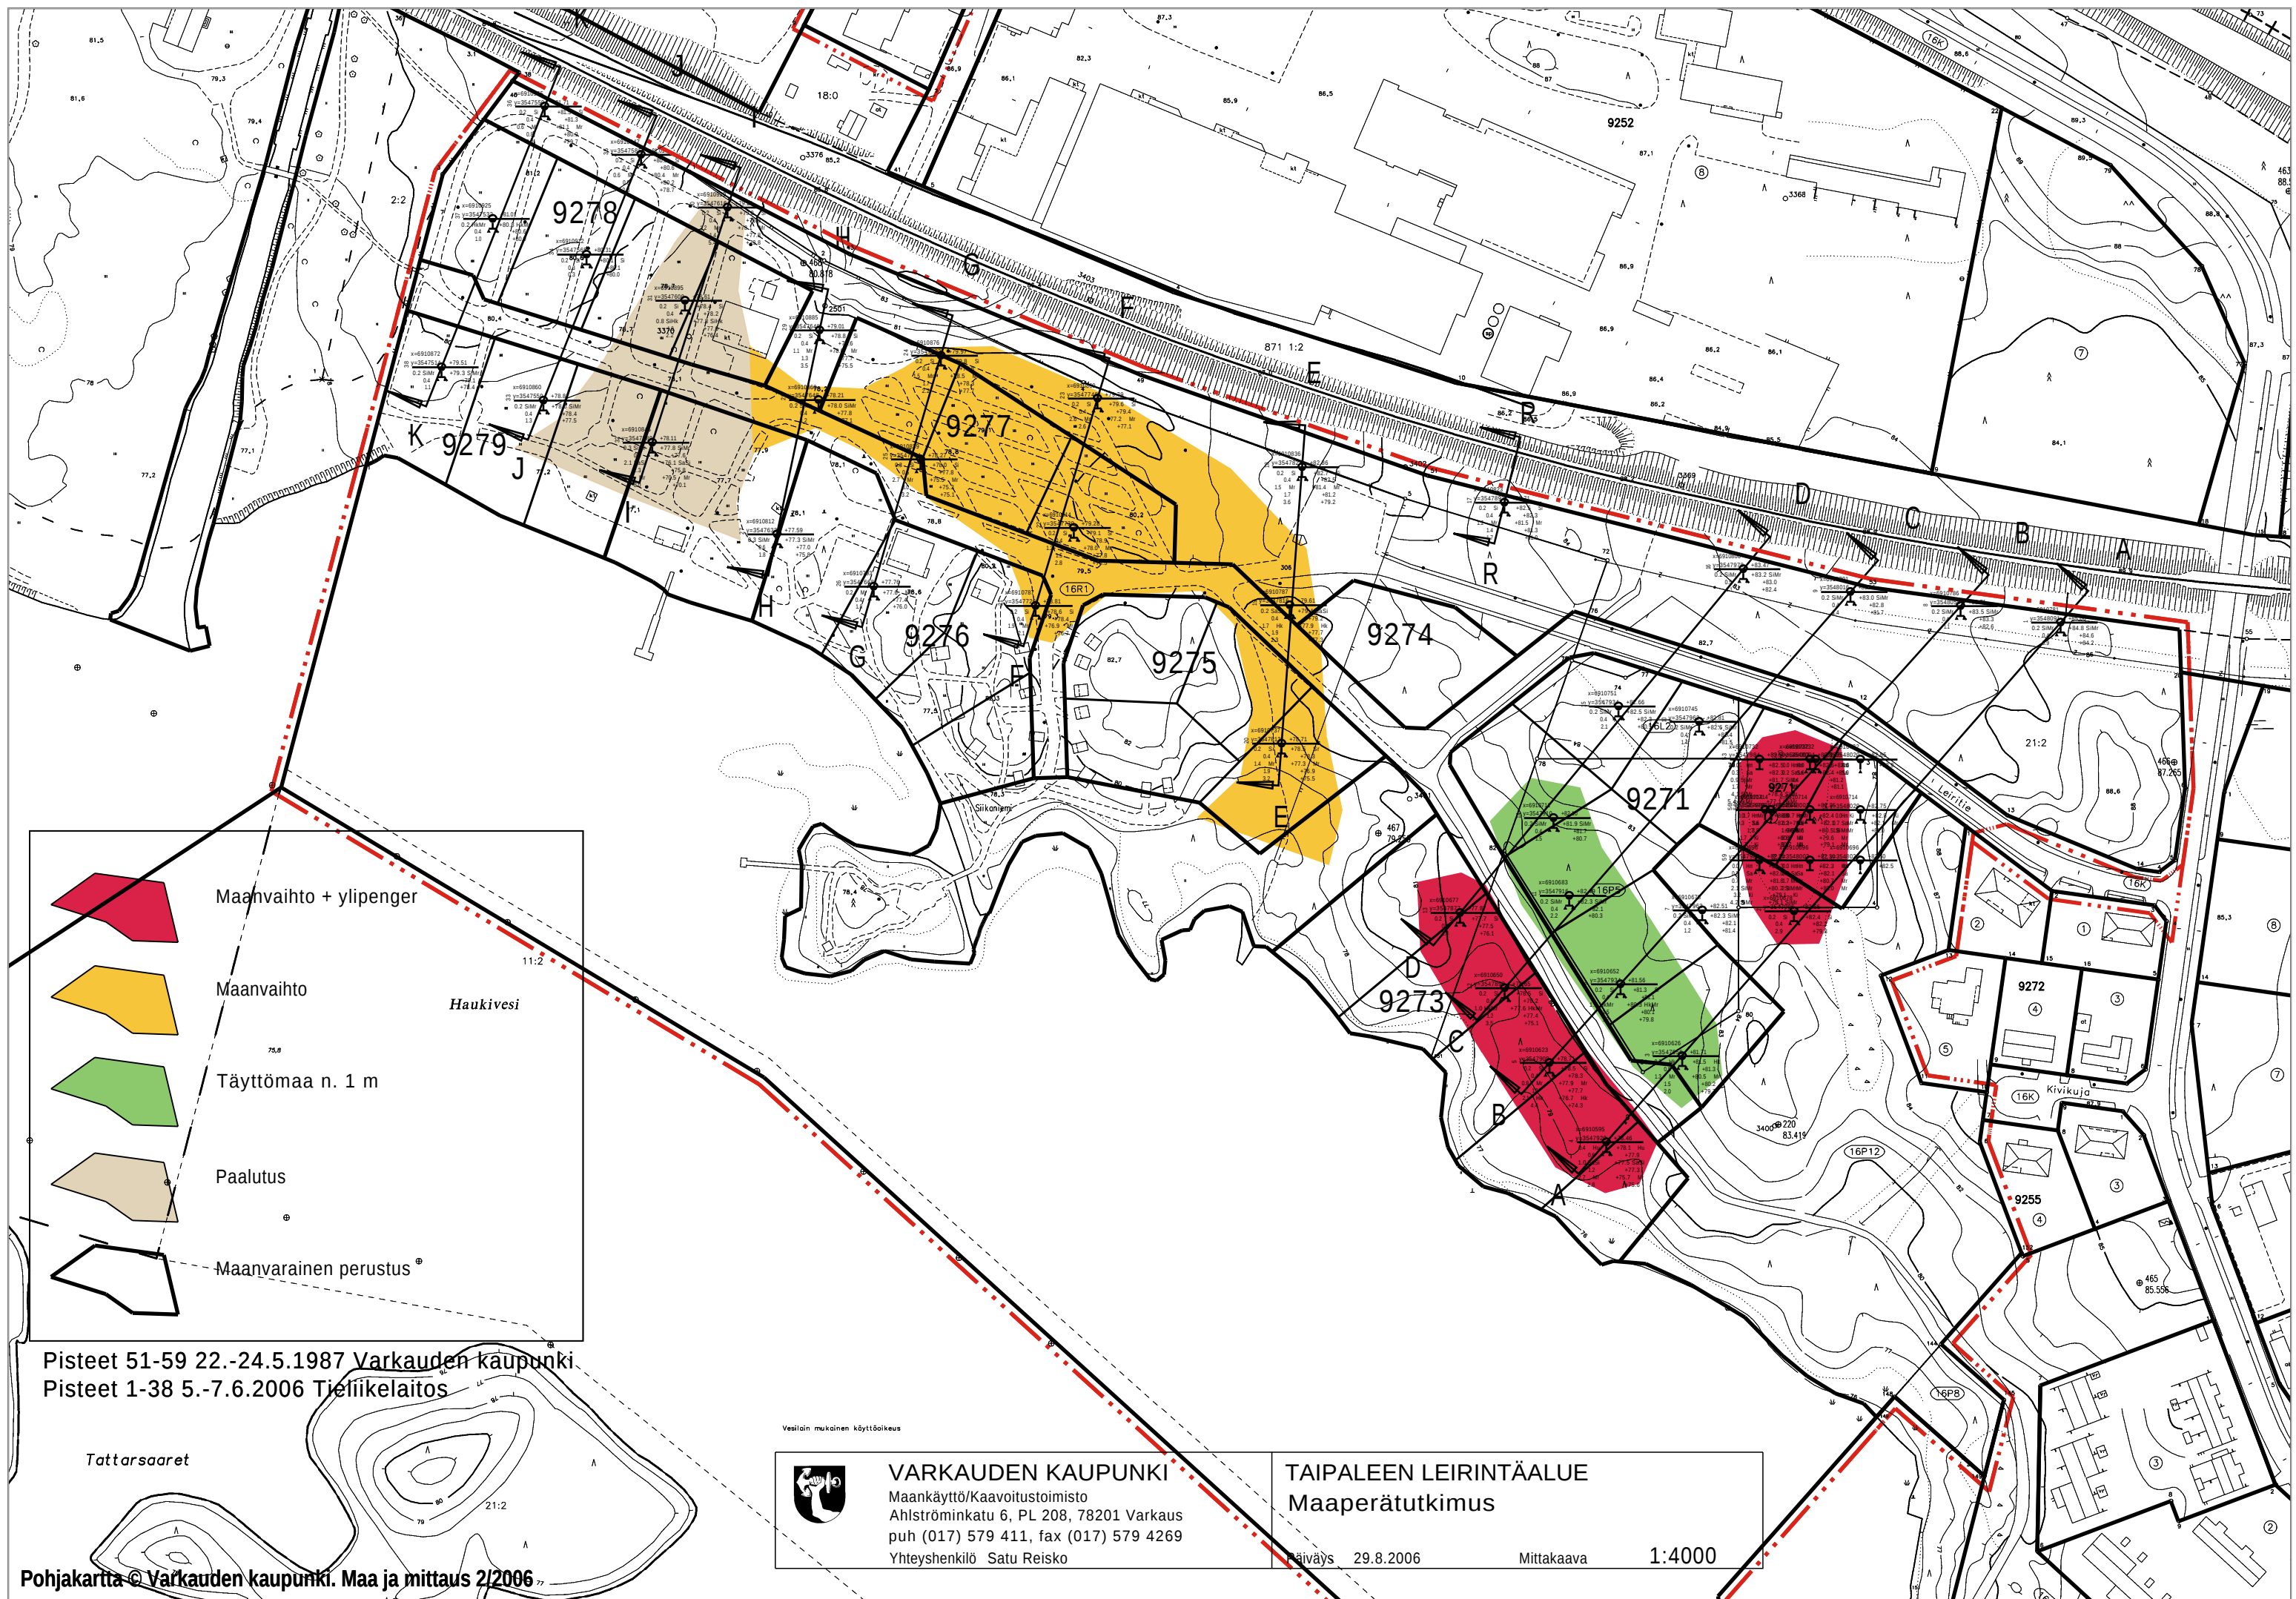

Pisteet 51-59 22.-24.5.1987 Varkauden kaupunki
Pisteet 1-38 5.-7.6.2006 Tielikelaitos

Tattarsaaret

Vesilain mukainen käyttöoikeus

	VARKAUDEN KAUPUNKI Maankäyttö/Kaavoitustoimisto Ahlströminkatu 6, PL 208, 78201 Varkaus puh (017) 579 411, fax (017) 579 4269 Yhteyshenkilö Satu Reisko	TAIPALEEN LEIRINTÄALUE Maaperätutkimus
	Päiväys 29.8.2006	Mittakaava 1:4000